


Схема расположения границ публичного сервитута в целях размещения и эксплуатации сооружения газораспределительной сети "Газопровод межпоселковый от ГРС "Гремячая" до Гремяченского ГОК Котельниковского района Волгоградской области"

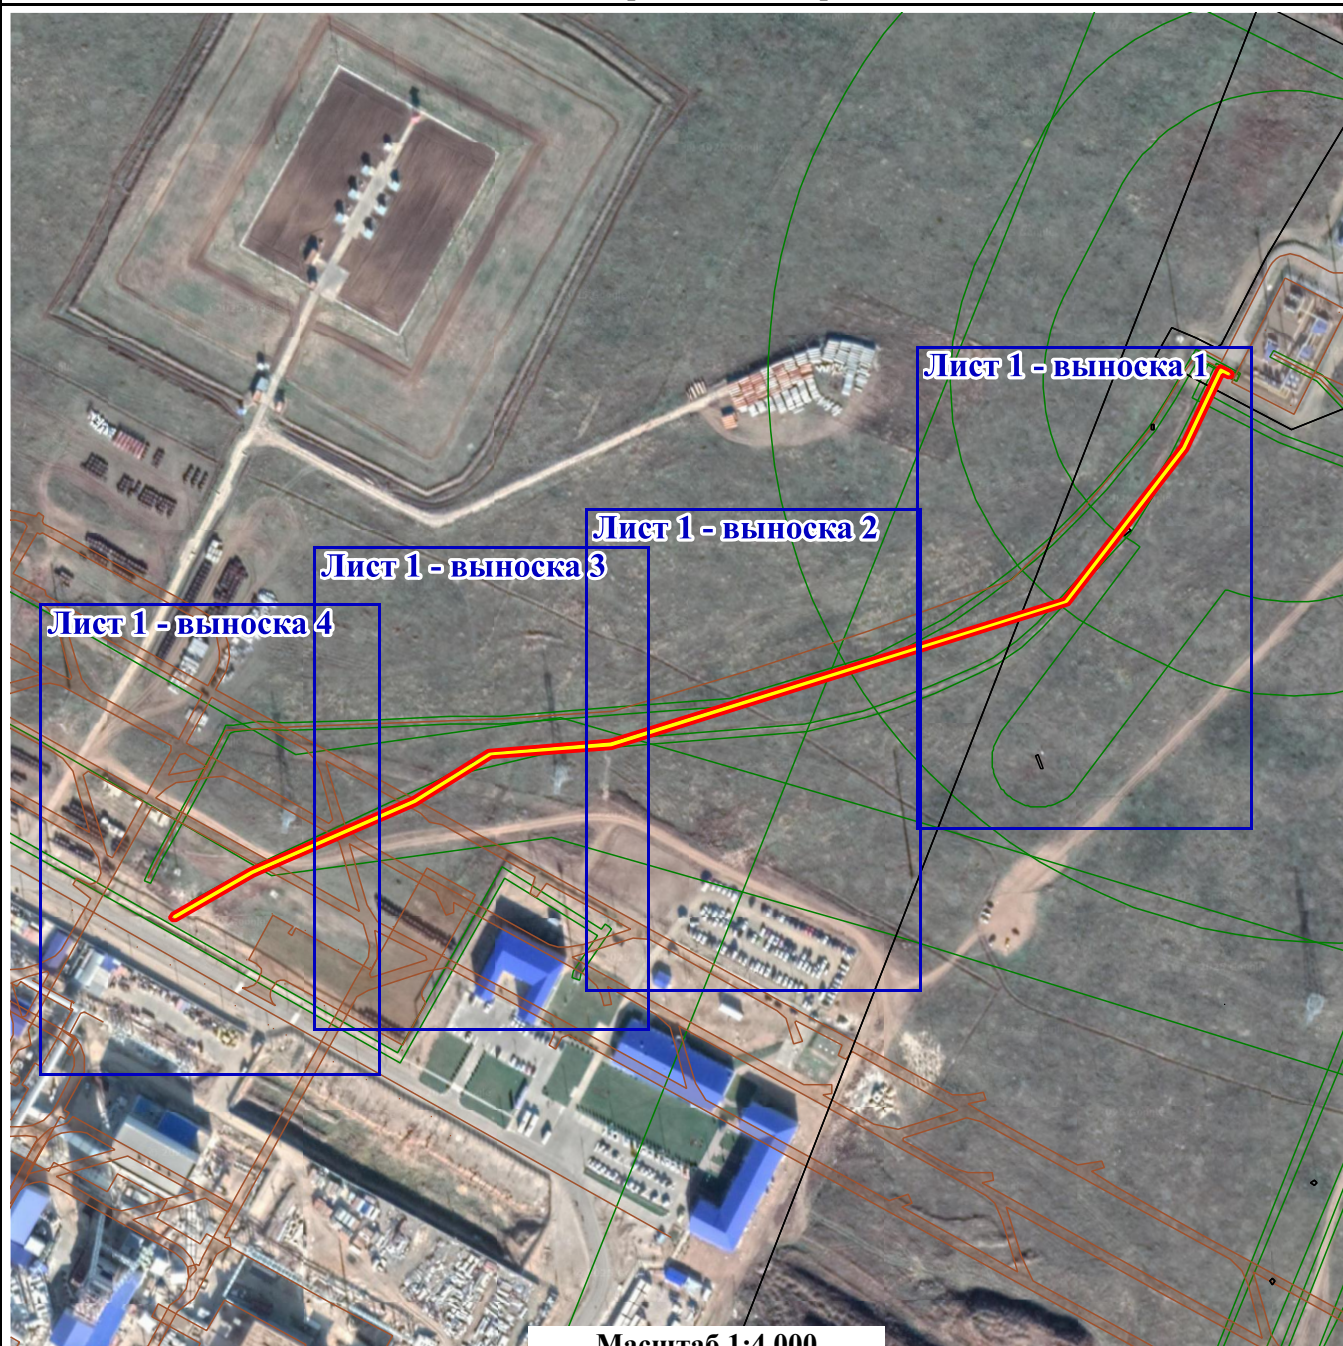

Условные обозначения:

- - Вновь образованная часть границы публичного сервитута
- 123 - кадастровый номер земельного участка, сведения о котором внесены в ЕГРН
- - границы территориальных зон, зон с особыми условиями использования территории, сведения о которых содержатся в ЕГРН
- - граница объекта капитального строительства
- - граница кадастрового квартала
- 82 - Характерная точка границы зоны устанавливаемого публичного сервитута
- - Проектное местоположение инженерного сооружения
- 34:20:110106 - Номер кадастрового квартала
- - Границы муниципальных образований, населенных пунктов


Схема расположения границ публичного сервитута в целях размещения и эксплуатации сооружения газораспределительной сети "Газопровод межпоселковый от ГРС "Гремячая" до Гремяченского ГОК Котельниковского района Волгоградской области"

Лист 1 - выноска 1



Схема расположения границ публичного сервитута в целях размещения и эксплуатации сооружения газораспределительной сети "Газопровод межпоселковый от ГРС "Гремячая" до Гремяченского ГОК Котельниковского района Волгоградской области"

Лист 1 - выноска 2

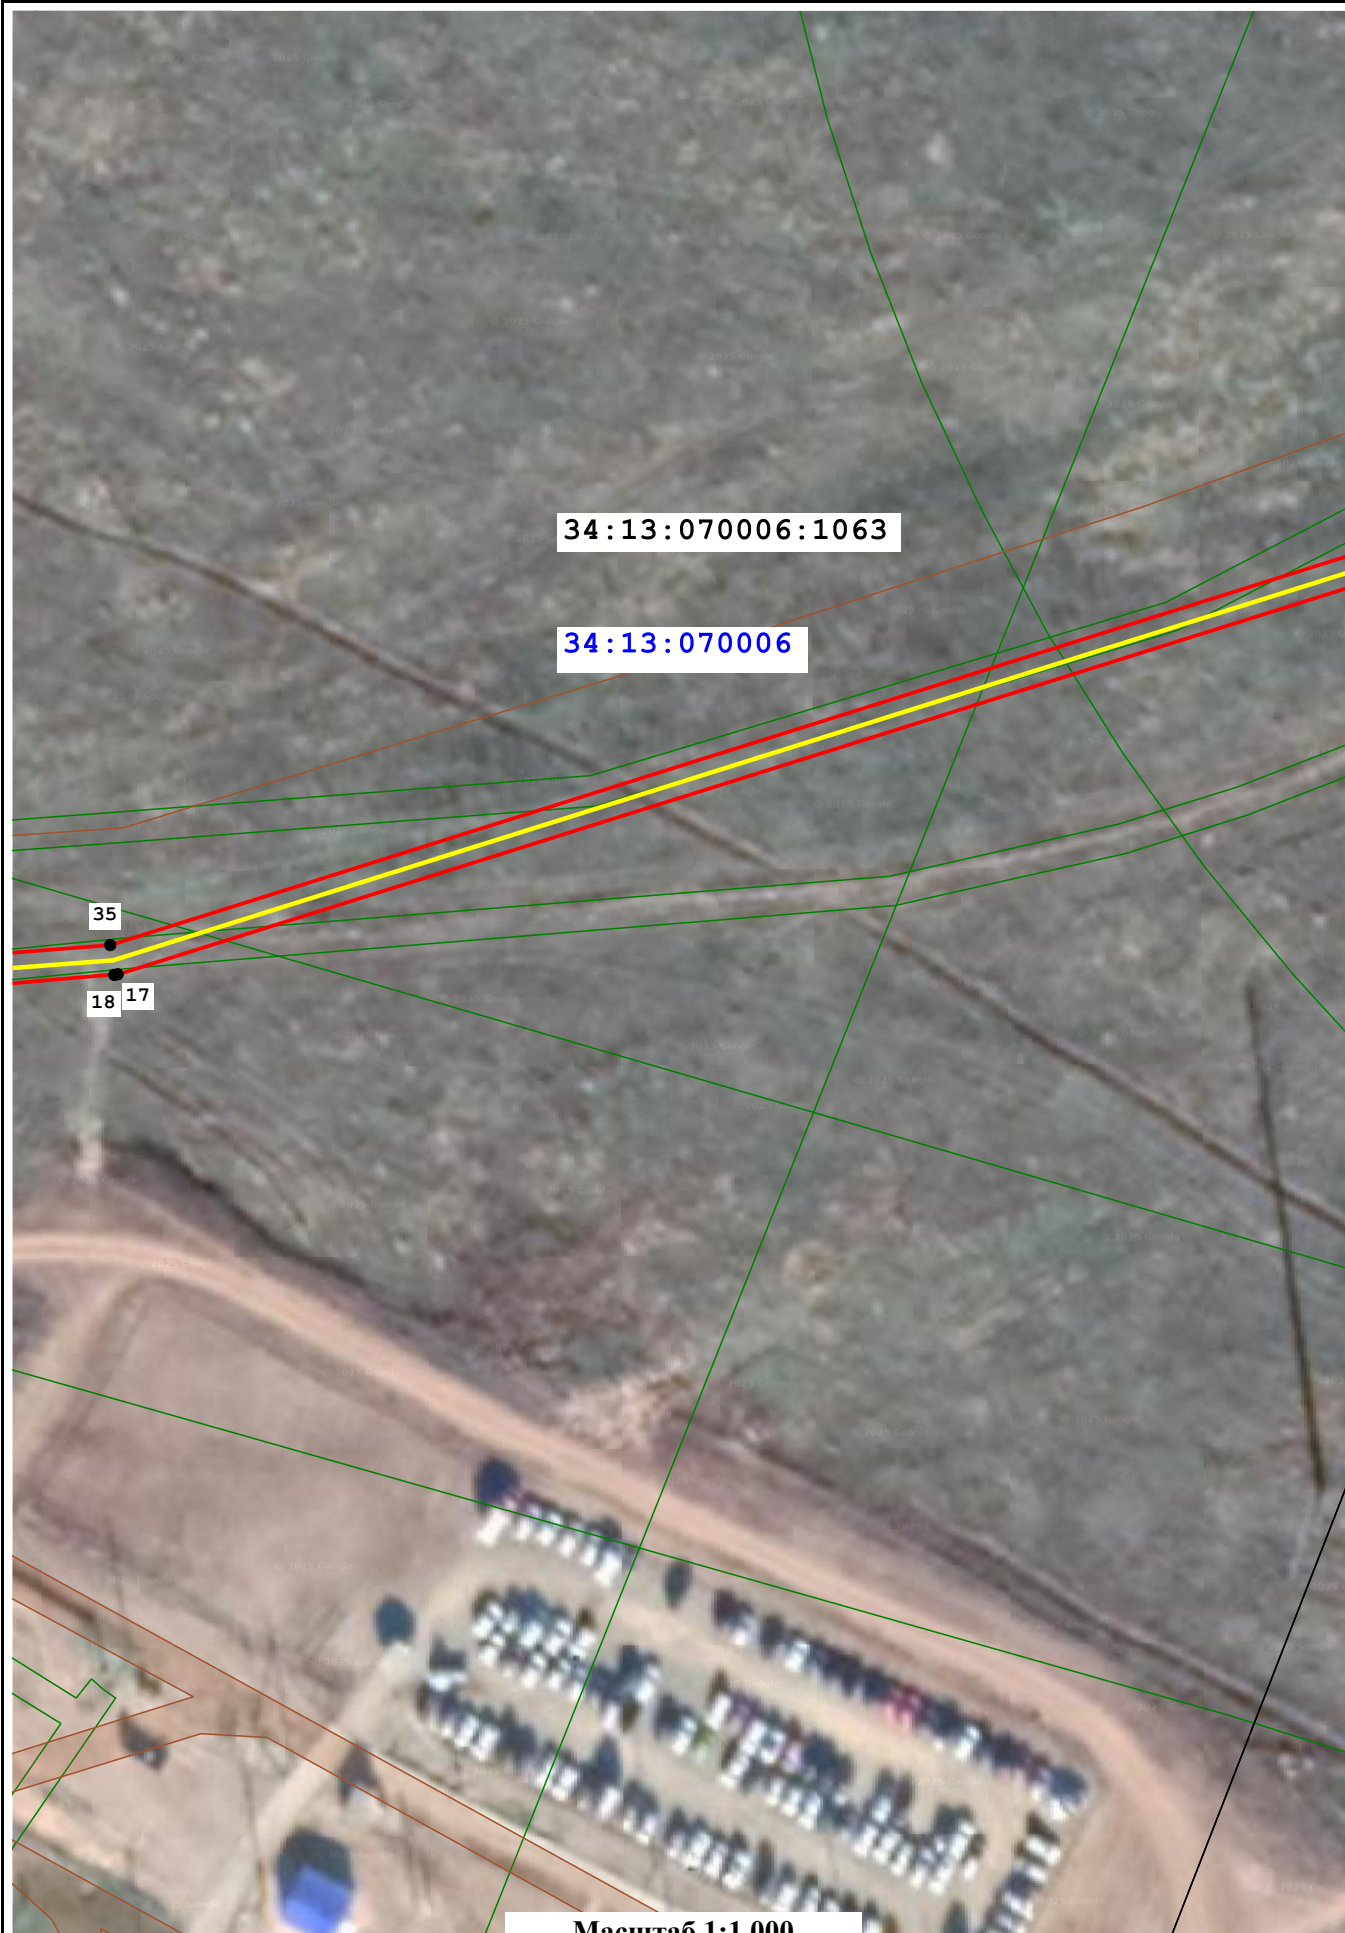

Масштаб 1:1 000

Схема расположения границ публичного сервитута в целях размещения и эксплуатации сооружения газораспределительной сети "Газопровод межпоселковый от ГРС "Гремячая" до Гремяченского ГОК Котельниковского района Волгоградской области"

Лист 1 - выноска 3



Масштаб 1:1 000

Схема расположения границ публичного сервитута в целях размещения и эксплуатации сооружения газораспределительной сети "Газопровод межпоселковый от ГРС "Гремячая" до Гремяченского ГОК Котельниковского района Волгоградской области"

Лист 1 - выноски 4



Масштаб 1:1 000